



JARDINES DE DUERO 4
POZUELO - MADRID

VIVIENDA 4A

PLANTA PRIMERA



Total Sup. Útil:.....65,20 m²
Total Sup. Construida:.....79,80 m²
Total Sup. Computable:.....79,80 m²

PLANTA BAJA


Total Sup. Útil:.....62,05 m²
Total Sup. Construida:.....79,80 m²
Total Sup. Computable:.....78,65 m²

PLANTA SÓTANO


Total Sup. Útil:.....67,85 m²
Total Sup. Construida:.....79,80 m²

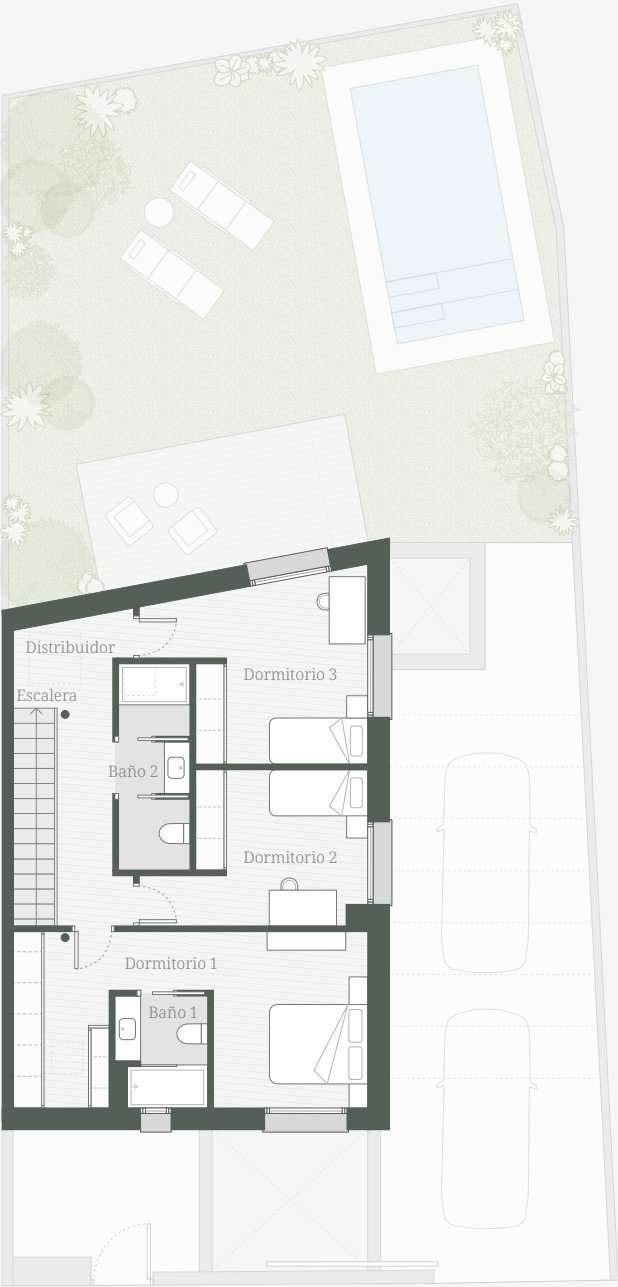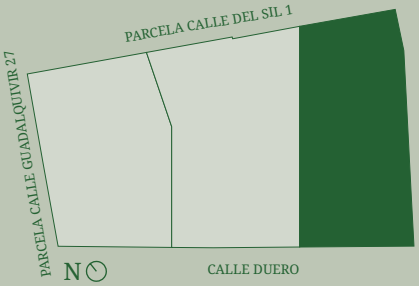


PLANTA PRIMERA

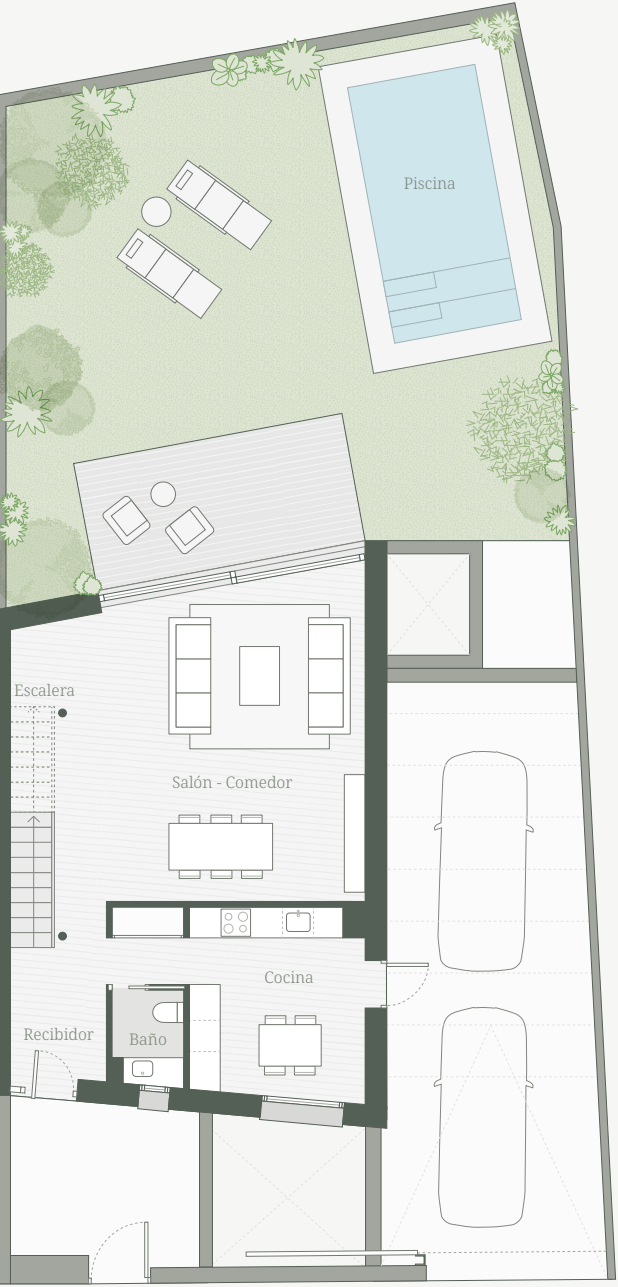

PLANTA BAJA

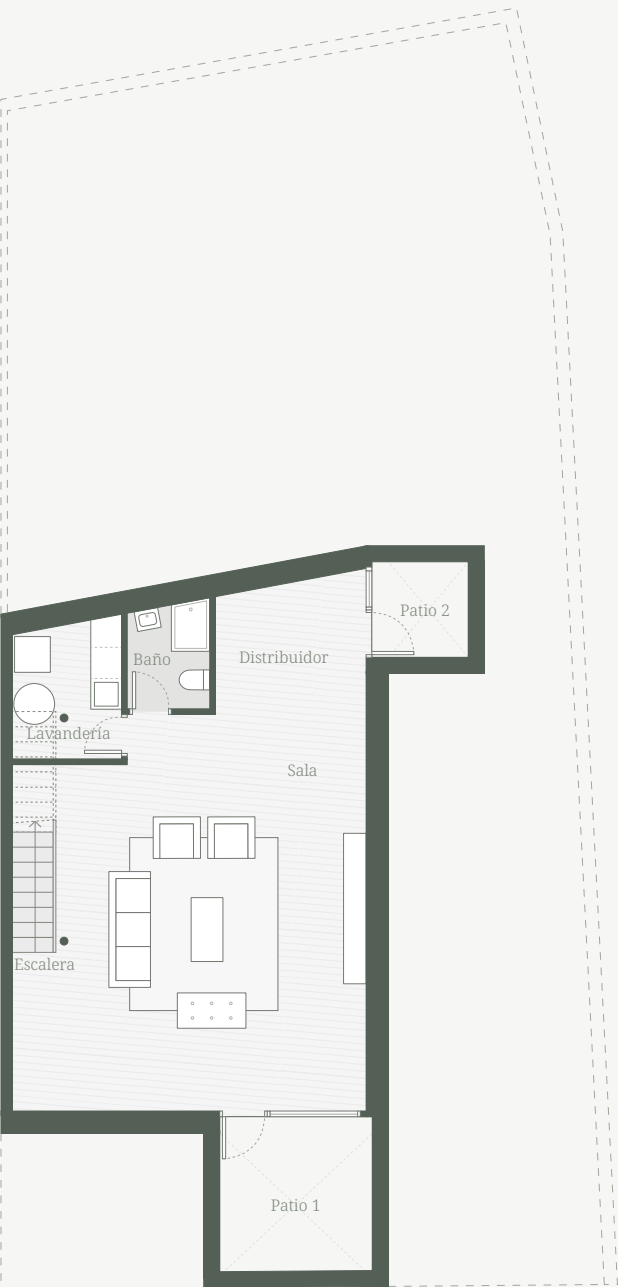

PLANTA SÓTANO

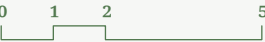

Estos planos no tienen valor contractual y podrán experimentar variaciones por exigencias técnicas, legales, administrativas o a iniciativa de los arquitectos directores de las obras sin que ello implique menoscabo del nivel de calidades. Todo el mobiliario es meramente decorativo, y no forma parte ni del proyecto ni de la memoria de calidades.





JARDINES DE DUERO 4
POZUELO - MADRID


VIVIENDA 4A
PLANTA PRIMERA

ESPACIOS INTERIORES

Escalera:	4,20 m ²
Distribuidor:	8,90 m ²
Dormitorio 1:	18,80 m ²
Baño 1:	3,75 m ²
Dormitorio 2:	11,10 m ²
Baño 2:	5,45 m ²
Dormitorio 3:	13,00 m ²
Total Sup. Útil:	65,20 m²
Total Sup. Construida:	79,80 m²
Total Sup. Computable:	...79,80 m²

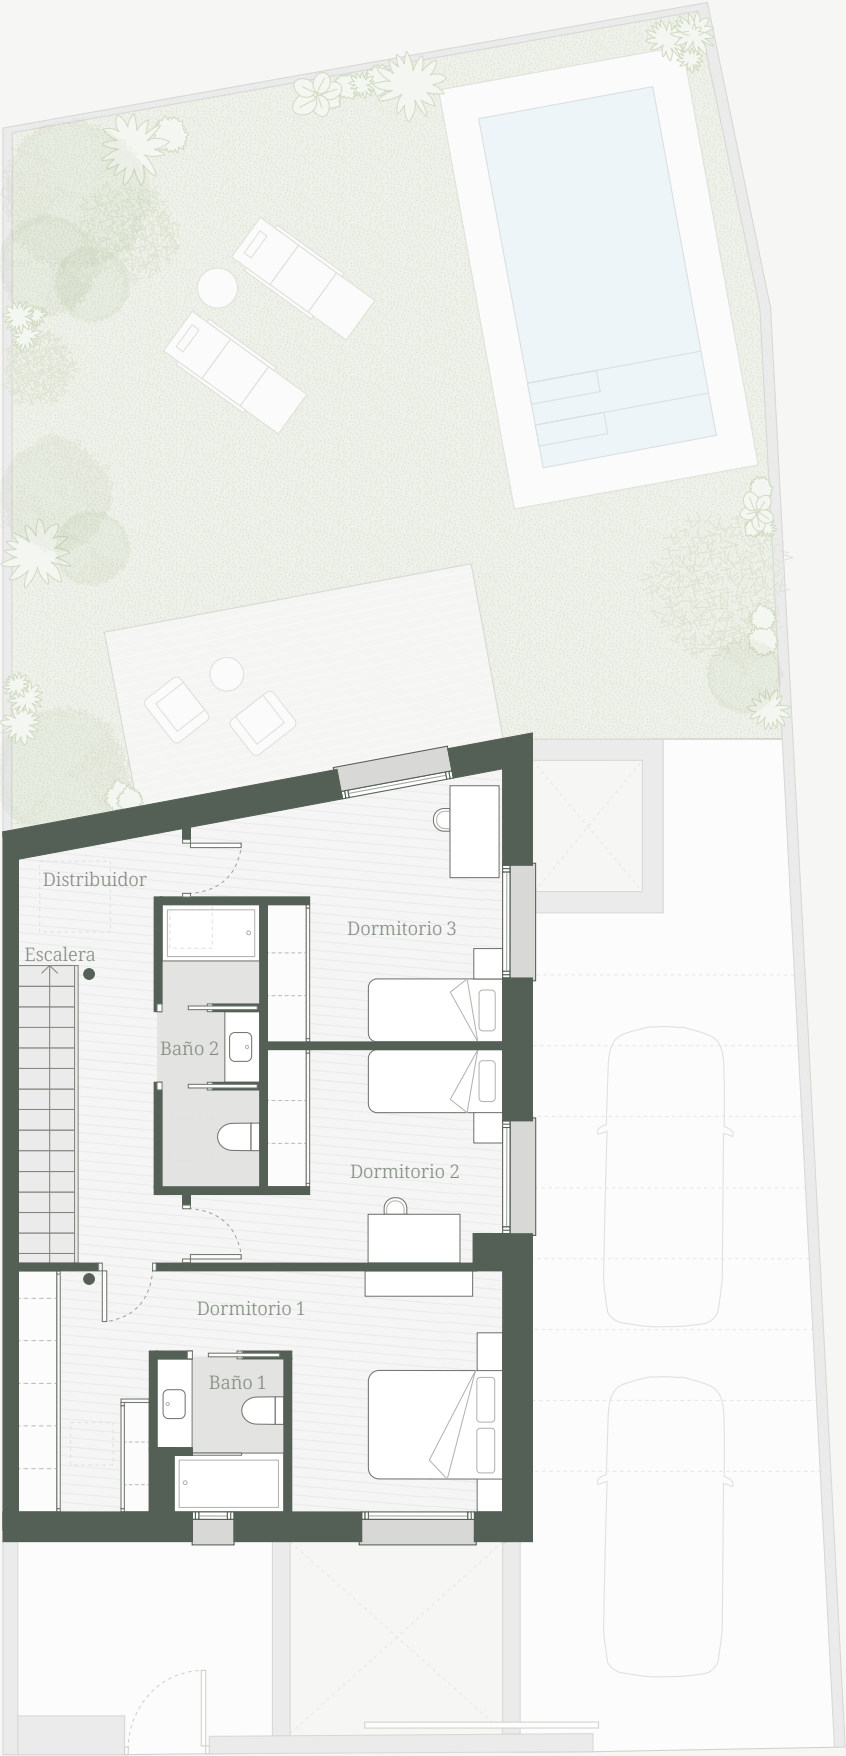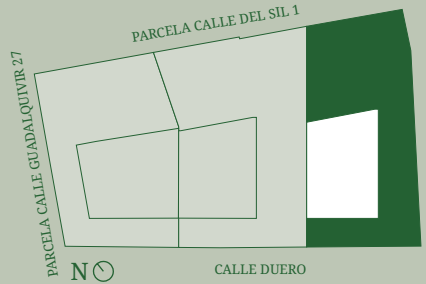

PLANTA PRIMERA

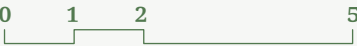

Estos planos no tienen valor contractual y podrán experimentar variaciones por exigencias técnicas, legales, administrativas o a iniciativa de los arquitectos directores de las obras sin que ello implique menoscabo del nivel de calidades. Todo el mobiliario es meramente decorativo, y no forma parte ni del proyecto ni de la memoria de calidades.



JARDINES DE DUERO 4
POZUELO - MADRID



VIVIENDA 4A
PLANTA BAJA

ESPACIOS INTERIORES


- Recibidor:.....5,65 m²
- Salón-comedor:.....37,80 m²
- Cocina:.....14,90 m²
- Escalera:1,25 m²
- Baño:.....2,45 m²
- Total Sup. Útil:.....62,05 m²
- Total Sup. Construida:79,80 m²
- Total Sup. Computable: ...78,65 m²

ESPACIOS EXTERIORES

- Piscina:.....12,50 m²

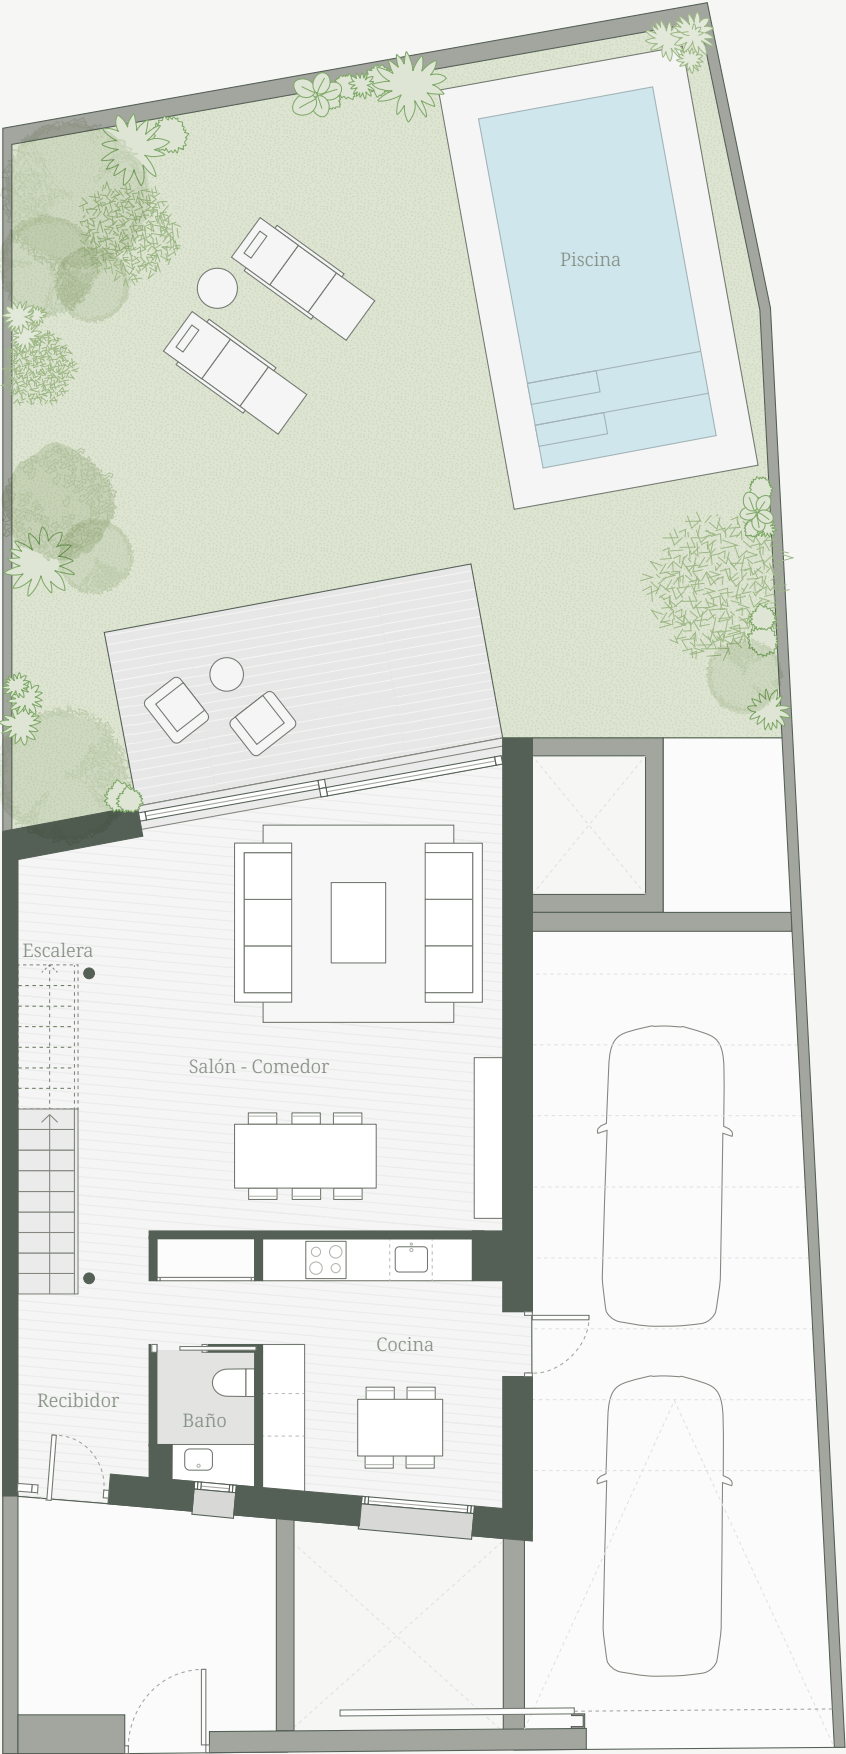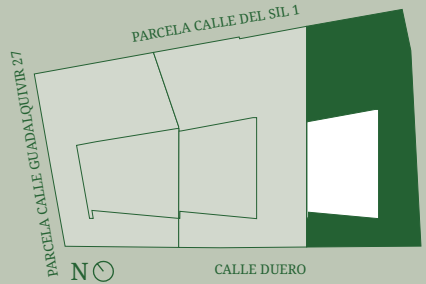

PLANTA BAJA

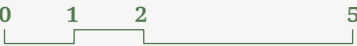

Estos planos no tienen valor contractual y podrán experimentar variaciones por exigencias técnicas, legales, administrativas o a iniciativa de los arquitectos directores de las obras sin que ello implique menoscabo del nivel de calidades. Todo el mobiliario es meramente decorativo, y no forma parte ni del proyecto ni de la memoria de calidades.



JARDINES DE DUERO 4
POZUELO - MADRID



VIVIENDA 4A
PLANTA SÓTANO

ESPACIOS INTERIORES


- Escalera:2,95 m²
- Distribuidor:.....1,50 m²
- Lavandería:5,55 m²
- Sala:54,60 m²
- Baño:.....3,25 m²
- Total Sup. Útil:.....67,85 m²
- Total Sup. Construida:79,80 m²

ESPACIOS EXTERIORES

- Patio 1:9,00 m²
- Patio 2:3,50 m²

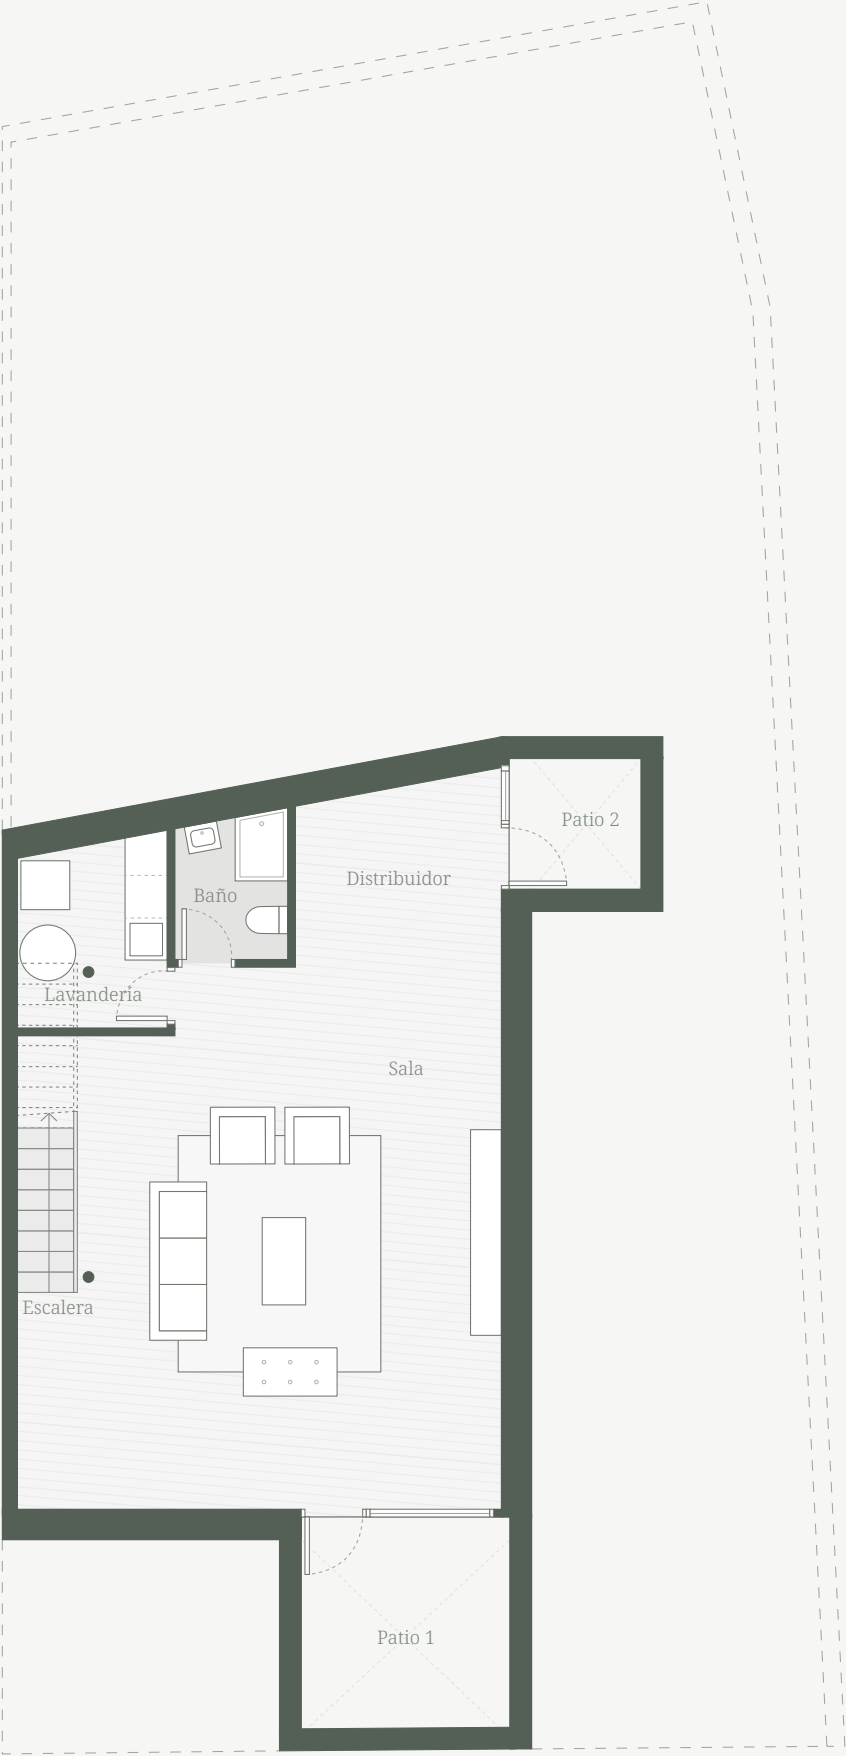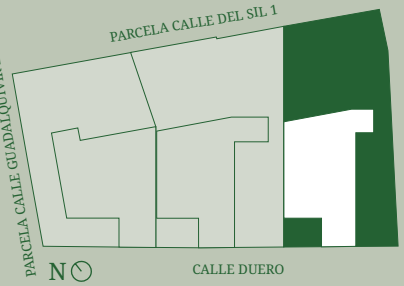

PLANTA SÓTANO

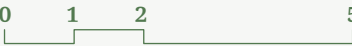

Estos planos no tienen valor contractual y podrán experimentar variaciones por exigencias técnicas, legales, administrativas o a iniciativa de los arquitectos directores de las obras sin que ello implique menoscabo del nivel de calidades. Todo el mobiliario es meramente decorativo, y no forma parte ni del proyecto ni de la memoria de calidades.