



JARDINES DE DUERO 4  
POZUELO - MADRID

VIVIENDA 4B

PLANTA PRIMERA



Total Sup. Útil:.....61,20 m<sup>2</sup>  
Total Sup. Construida:.....79,36 m<sup>2</sup>  
Total Sup. Computable:.....79,36 m<sup>2</sup>

PLANTA BAJA

Total Sup. Útil:.....89,65 m<sup>2</sup>  
Total Sup. Construida:..... 105,45 m<sup>2</sup>  
Total Sup. Computable:... 104,01 m<sup>2</sup>

PLANTA SÓTANO


Total Sup. Útil:.....66,60 m<sup>2</sup>  
Total Sup. Construida:.....79,36 m<sup>2</sup>

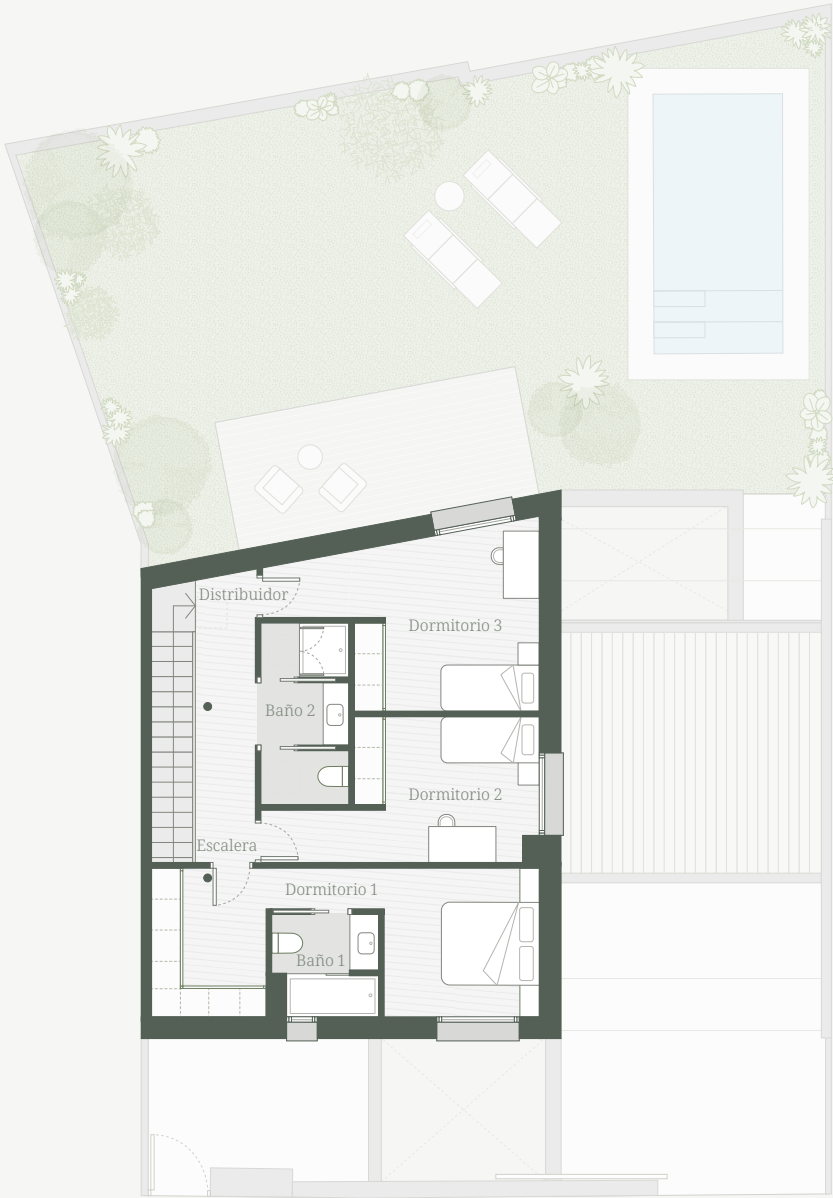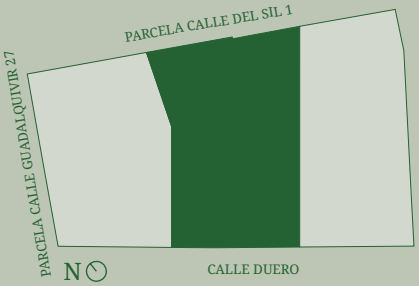

PLANTA PRIMERA



PLANTA BAJA

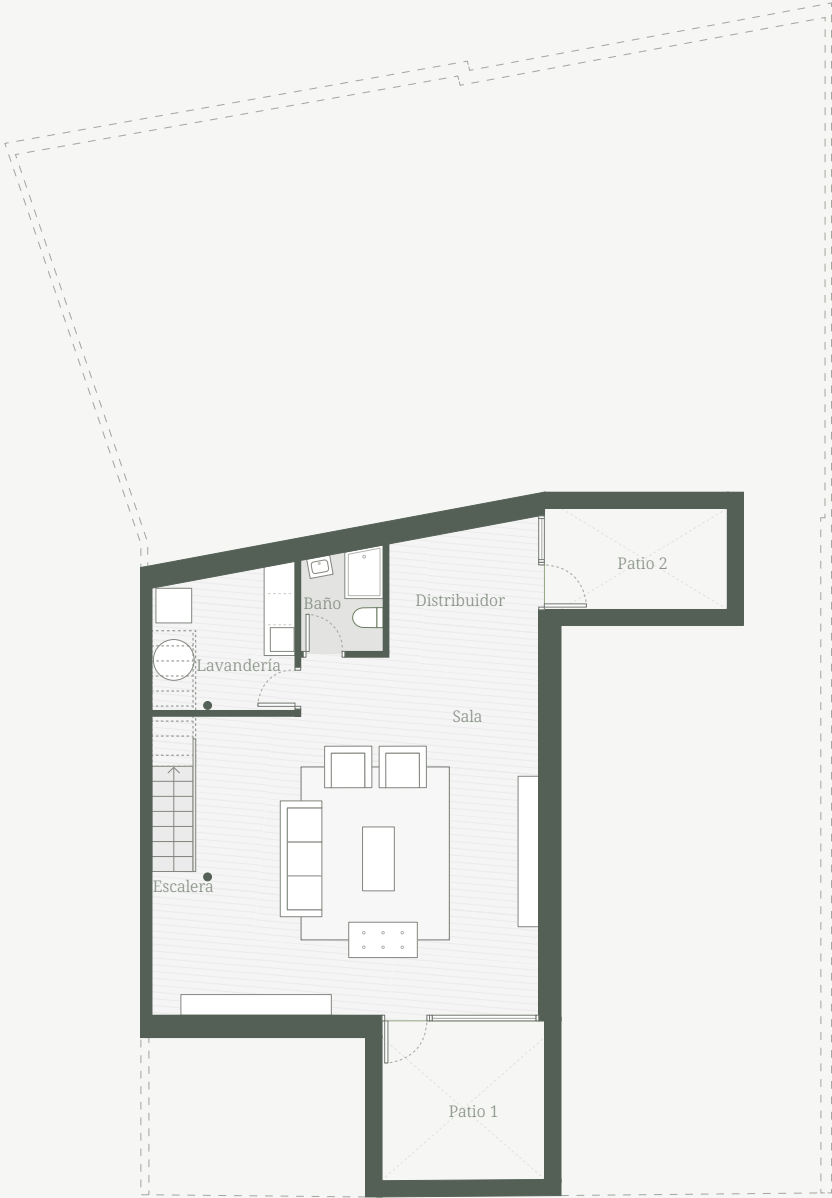

PLANTA SÓTANO





Estos planos no tienen valor contractual y podrán experimentar variaciones por exigencias técnicas, legales, administrativas o a iniciativa de los arquitectos directores de las obras sin que ello implique menoscabo del nivel de calidades. Todo el mobiliario es meramente decorativo, y no forma parte ni del proyecto ni de la memoria de calidades.




JARDINES DE DUERO 4  
POZUELO - MADRID

VIVIENDA 4B  
PLANTA PRIMERA

|                        |                           |
|------------------------|---------------------------|
| ESPACIOS INTERIORES    |                           |
| Escalera:              | .....1,95 m <sup>2</sup>  |
| Distribuidor:          | .....6,65 m <sup>2</sup>  |
| Dormitorio 1:          | .....16,85 m <sup>2</sup> |
| Baño 1:                | .....3,90 m <sup>2</sup>  |
| Dormitorio 2:          | .....11,75 m <sup>2</sup> |
| Baño 2:                | .....5,85 m <sup>2</sup>  |
| Dormitorio 3:          | .....14,25 m <sup>2</sup> |
| Total Sup. Útil:       | .....61,20 m <sup>2</sup> |
| Total Sup. Construida: | .....79,36 m <sup>2</sup> |
| Total Sup. Computable: | ...79,36 m <sup>2</sup>   |

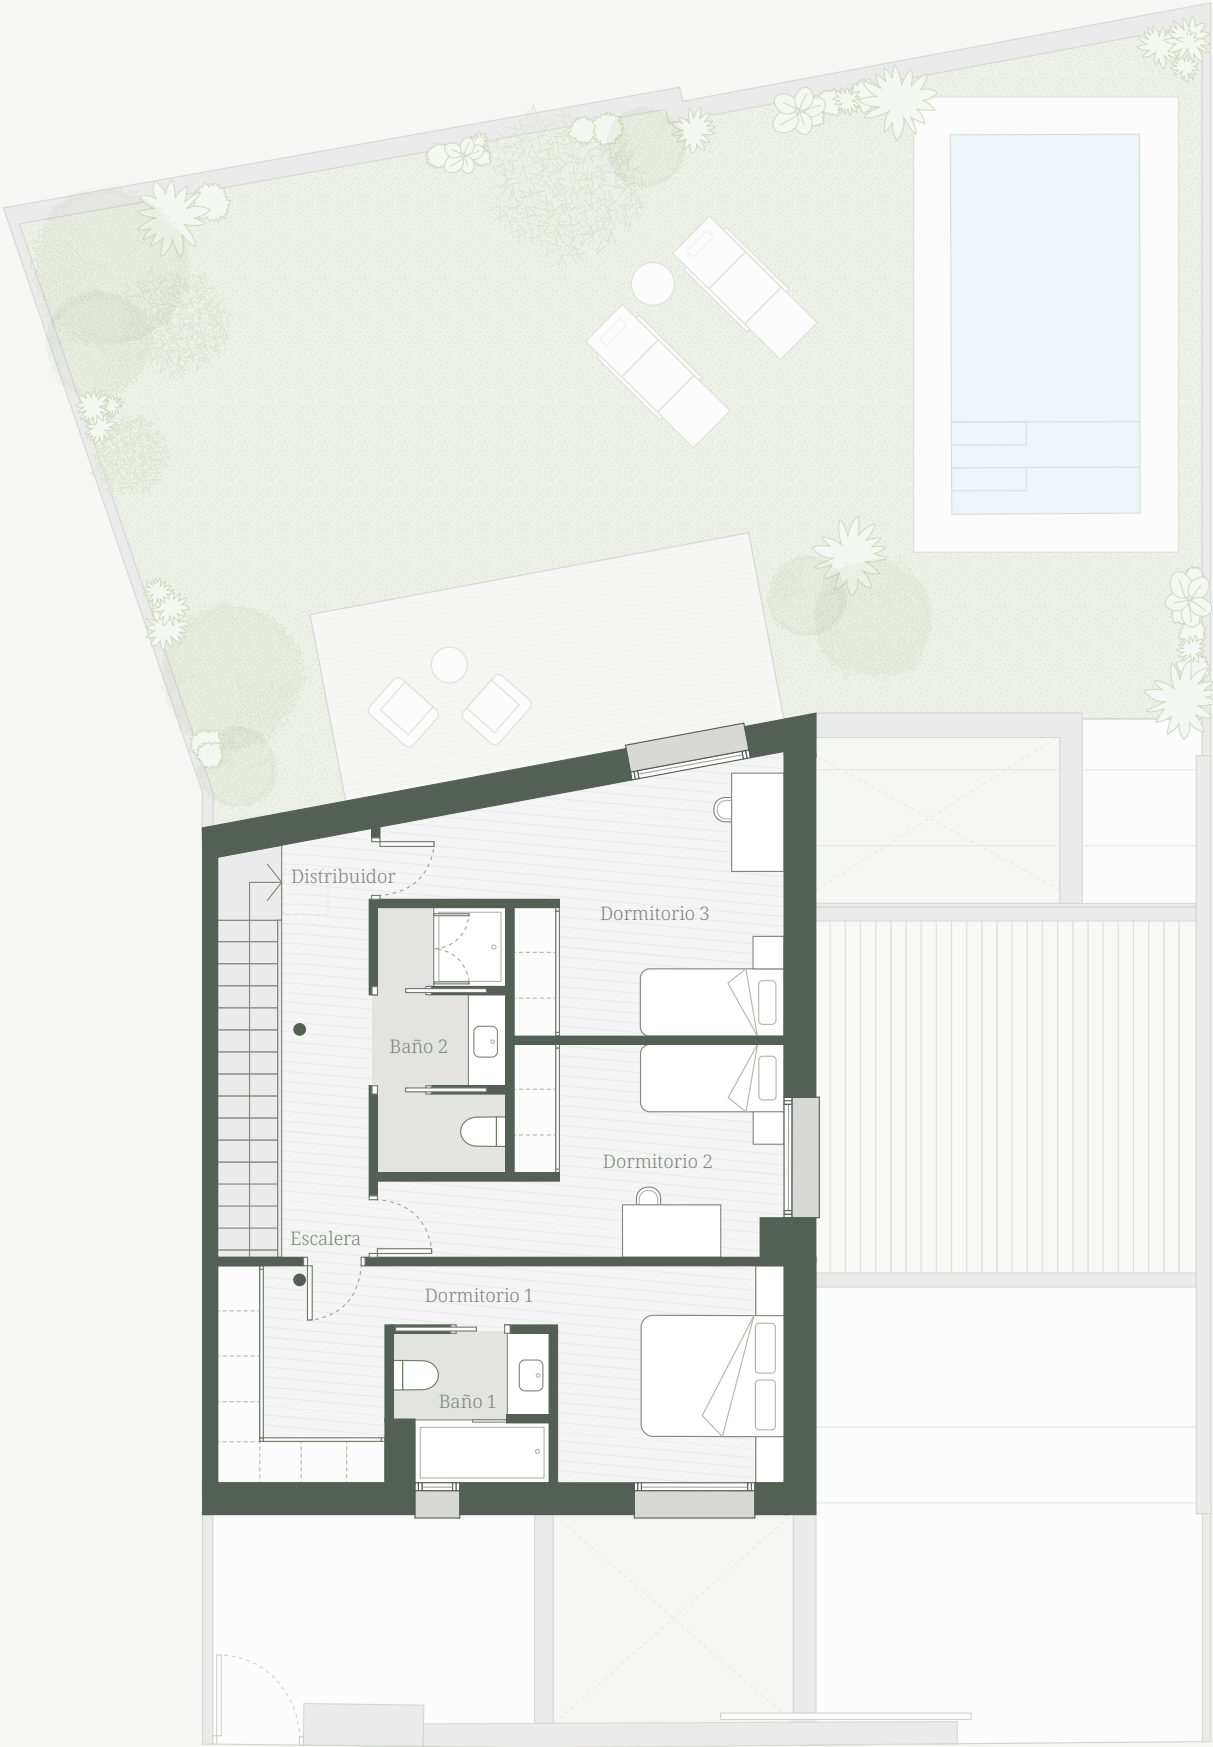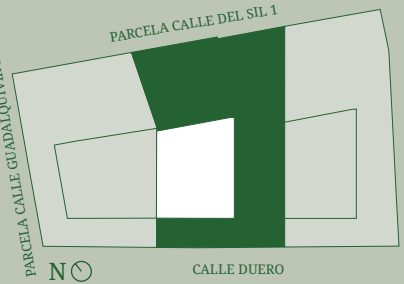

PLANTA PRIMERA

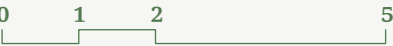

Estos planos no tienen valor contractual y podrán experimentar variaciones por exigencias técnicas, legales, administrativas o a iniciativa de los arquitectos directores de las obras sin que ello implique menoscabo del nivel de calidades. Todo el mobiliario es meramente decorativo, y no forma parte ni del proyecto ni de la memoria de calidades.



JARDINES DE DUERO 4  
POZUELO - MADRID


VIVIENDA 4B  
PLANTA BAJA

ESPACIOS INTERIORES


|                                   |                             |
|-----------------------------------|-----------------------------|
| Recibidor:.....                   | 6,05 m <sup>2</sup>         |
| Salón-comedor:.....               | 37,85 m <sup>2</sup>        |
| Cocina:.....                      | 14,65 m <sup>2</sup>        |
| Escalera: .....                   | 4,70 m <sup>2</sup>         |
| Baño:.....                        | 2,05 m <sup>2</sup>         |
| Parking: .....                    | 24,35 m <sup>2</sup>        |
| <b>Total Sup. Útil:.....</b>      | <b>89,65 m<sup>2</sup></b>  |
| <b>Total Sup. Construida: ...</b> | <b>105,45 m<sup>2</sup></b> |
| <b>Total Sup. Computable: .</b>   | <b>104,01 m<sup>2</sup></b> |

ESPACIOS EXTERIORES

|               |                      |
|---------------|----------------------|
| Piscina:..... | 12,50 m <sup>2</sup> |
|---------------|----------------------|

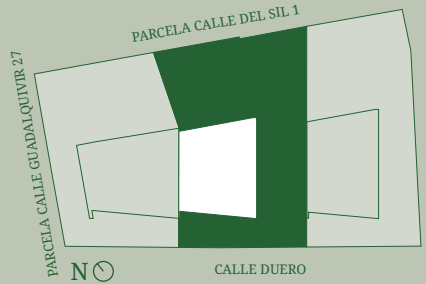

PLANTA BAJA

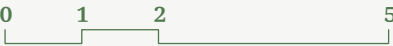

Estos planos no tienen valor contractual y podrán experimentar variaciones por exigencias técnicas, legales, administrativas o a iniciativa de los arquitectos directores de las obras sin que ello implique menoscabo del nivel de calidades. Todo el mobiliario es meramente decorativo, y no forma parte ni del proyecto ni de la memoria de calidades.



JARDINES DE DUERO 4  
POZUELO - MADRID



VIVIENDA 4B  
PLANTA SÓTANO

ESPACIOS INTERIORES


- Escalera: .....1,95 m²
- Distribuidor:.....1,50 m²
- Lavandería: .....7,30 m²
- Sala: .....52,80 m²
- Baño:.....3,05 m²
- Total Sup. Útil:.....66,60 m²
- Total Sup. Construida: .....79,36 m²

ESPACIOS EXTERIORES

- Patio 1: .....9,70 m²
- Patio 2: .....6,90 m²

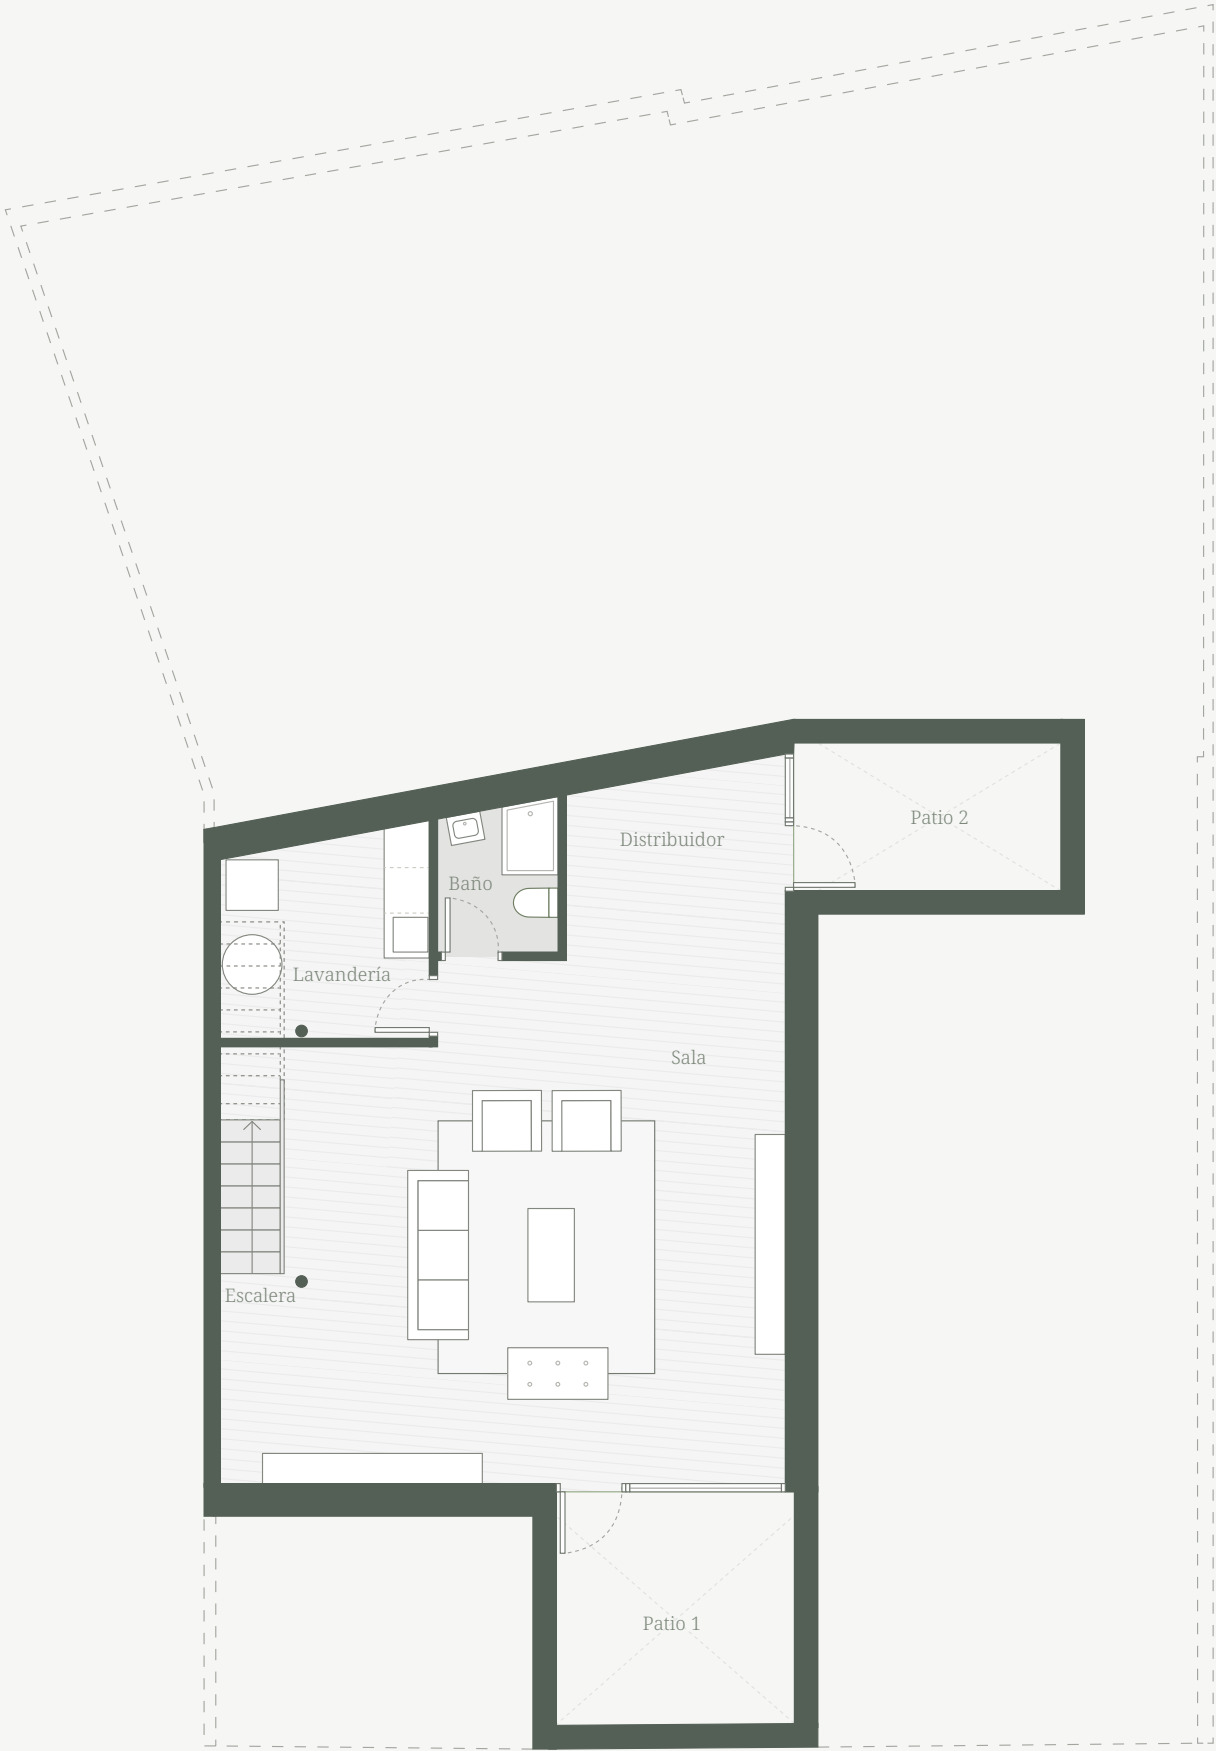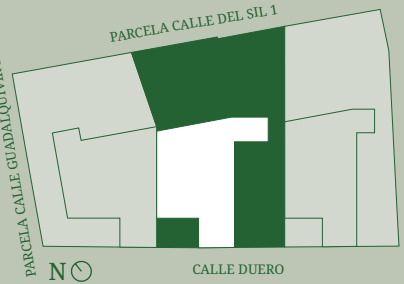

PLANTA SÓTANO

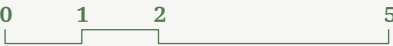

Estos planos no tienen valor contractual y podrán experimentar variaciones por exigencias técnicas, legales, administrativas o a iniciativa de los arquitectos directores de las obras sin que ello implique menoscabo del nivel de calidades. Todo el mobiliario es meramente decorativo, y no forma parte ni del proyecto ni de la memoria de calidades.